





面

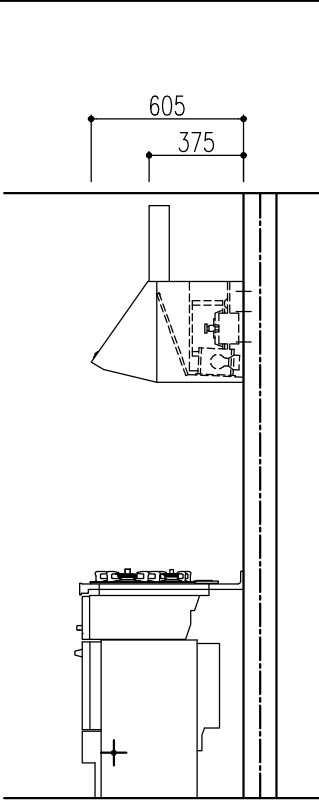

C面

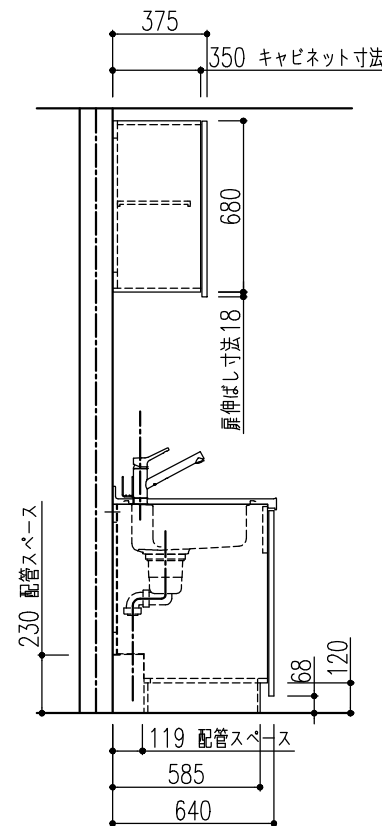


A面

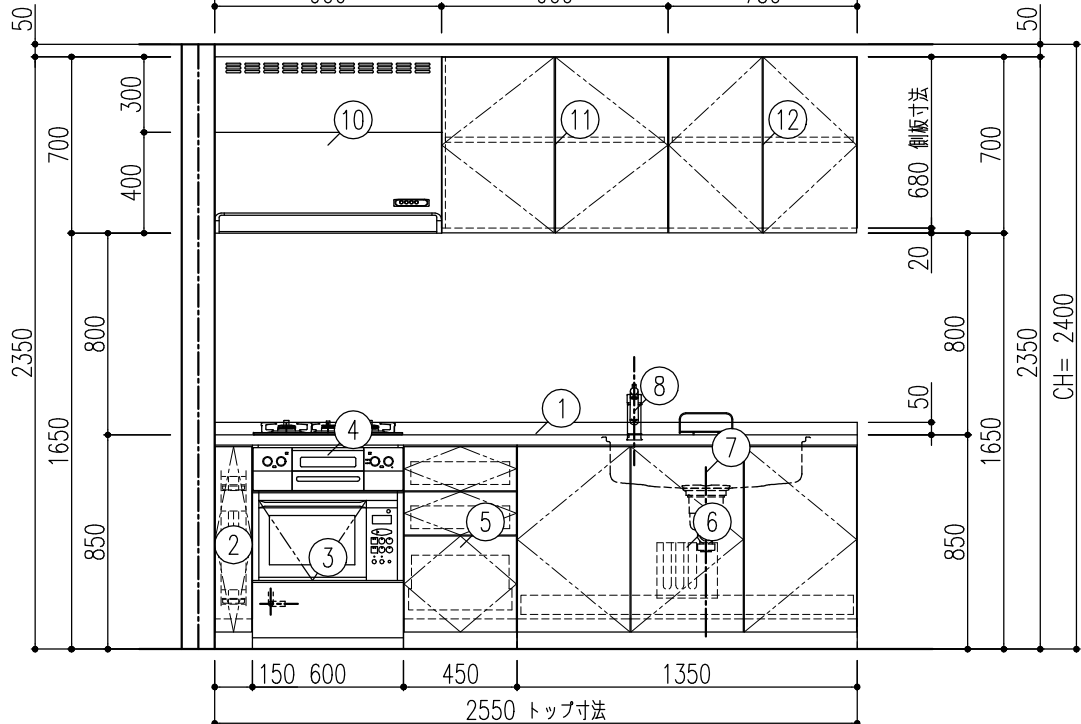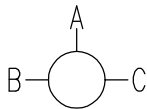[illegible]

【ご注意】

- 壁面仕上材（キッチンパネル・タイルなど）の貼付下端位置が変わります。〔機能図参照〕
- 記載のキャビネット寸法は扉前面までの呼び寸法です。キャビネット本体の寸法・扉厚み等は商品ガイドの巻末資料をご確認ください。
- 記載のワークトップ、カウンター、エンドパネル、サイドパネルの寸法は呼び寸法です。詳細寸法は商品ガイドの巻末資料をご確認ください。
- レンジフード電源プラグ仕様：3芯電源プラグ（アース工事が必要です。）
- 加熱機器の設置条件は各自治体の条例などで異なる場合があるため消防署などにお問合わせ下さい。

物件名	まにまにハウス改装工事	案件No.	図面名	担当	図面	図番 : 株式会社 LIXIL
		A2502010321021	レイアウト図	福地 渉		
仕様	シェラス２１	見積No.	縮尺	日付		
		M25026541043-002-1	1/30	2025.02.14		

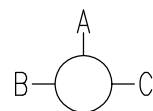

Technical drawing of a kitchen unit, showing front and side views with dimensions and numbered callouts (1-12).

Dimensions:

- Overall width (top and bottom): 2550 (製品寸法 / トップ寸法)
- Overall height (right side): 2350 (CH= 2400)
- Upper cabinet height: 800 (フード用) 3芯 ※注1
- Upper cabinet depth: 360 排気ダクト径150
- Lower cabinet height: 2250 (フード用)
- Lower cabinet depth: 70 (オープン用)
- Lower cabinet width (left section): 60
- Lower cabinet width (right section): 420
- Lower cabinet depth (bottom left): 325 (オープン用) ※注2
- Lower cabinet depth (bottom middle): 600 ガス一次配管位置
- Lower cabinet depth (bottom right): 1585 給湯・給水位置 (水栓金具)
- Lower cabinet depth (bottom right): 1950 排水位置 (シンク)
- Lower cabinet depth (bottom right): 160

Callouts:

- 1: Upper cabinet body
- 2: Lower cabinet body
- 3: Dishwasher
- 4: Stove
- 5: Lower cabinet drawer
- 6: Sink
- 7: Sink faucet
- 8: Sink faucet handle
- 9: Sink faucet handle
- 10: Dishwasher
- 11: Upper cabinet body
- 12: Upper cabinet body


注1) 125V・15A 2極接地極付アースターミナル付コンセント 【専用】（フード用）
注2) 125V・15A 2極接地極付アースターミナル付コンセント 【専用】

【ご注意】


- 壁面仕上材（キッチンパネル・タイルなど）の貼付下端位置が変わります。〔機能図参照〕
- 電気・ガス・給排水・換気等は法令・規定に従って有資格者が行ってください。
- 水道工事は排水配管工事となります。
- 取付・設置に際し、各製品の取付・設置説明書や図面の機能図を必ずお読み下さい。
- 内線規程上、各機器のプラグ仕様に問わず建築側には接地極付コンセントを推奨しています。
- レンジフード電源プラグ仕様：3芯電源プラグ（アース工事が必要です。）
- 加熱機器の設置条件は各自治体の条例などで異なる場合があるため消防署などにお問合わせ下さい。

株式会社 LIXIL

B面

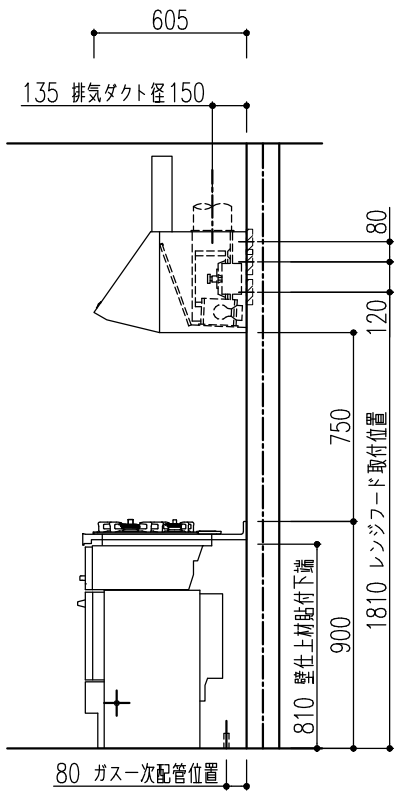

C面

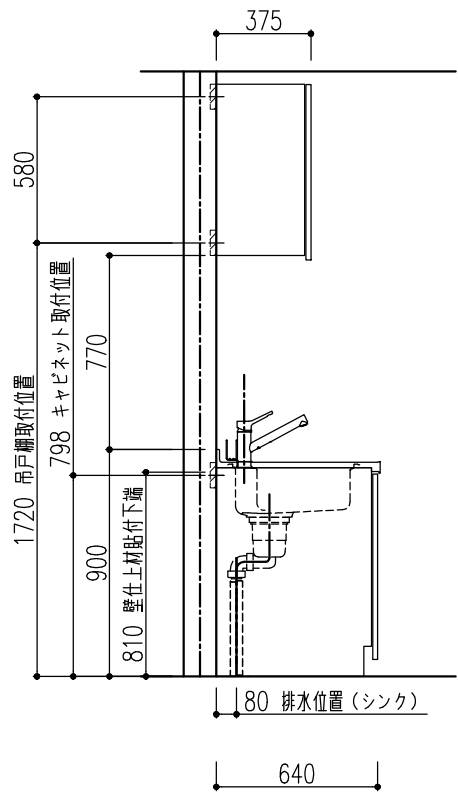


特記事項 扉色 WJ1:スモースホワイト 取手 [A]ハンドル取手 (シルバー) ワークトップカラー 【QW】 ベーシックホワイト	物件名	まにまにハウス改装工事	案件No.	図面名	担当	図面	図番 : 株式会社 LIXIL
			A2502010321021	簡易取付設置図	福地 渉		
	仕様	シェラS2 1	見積No.	縮尺	日付		
			M25026541043-002-1	1/30	2025.02.14		


■吊戸棚 取付注意事項

吊戸棚が落下する恐れがありますので、下記事項をお守りください。


- 本体重量と収納重量の荷重に対して、取付棧（下地）が落ちないだけの強度をもたせてください。
最大300kg/1キャビネット当たりの強度がもつように柱・間柱に確実に固定してください。
- キャビネットを取付・設置する壁面には、取付棧（下地）を取付けるか、埋め込みます。
- 取付棧（下地）は広葉樹、マツ・ツガ等の強度のある針葉樹いずれかの無垢材を使用します。
また、厚さ30mm以上、幅100mm以上が必要です。
- 合板を取付棧（下地）として使用する場合は、ラワン合板などの硬い材質の普通合板
（表面が平滑でフシがない、虫くいや、くされのないもの）を使用します。
また、必ず厚さ12mm以上のものを使用してください。
- せっこうボードで仕上げる壁面は、せっこうボードの内側に取付棧（下地）を取付けます。

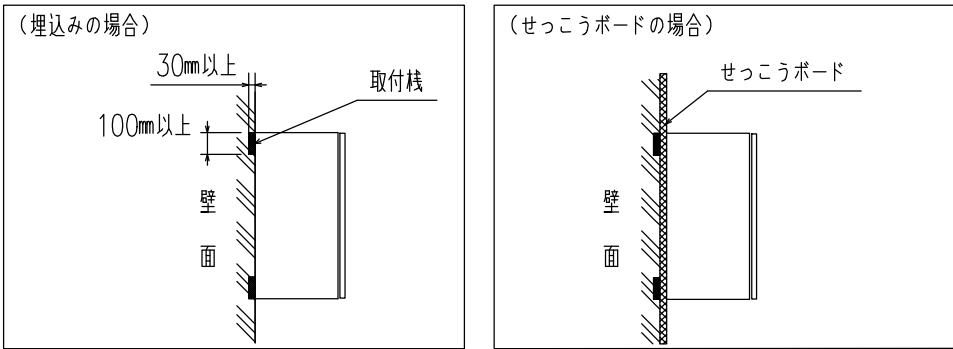

- 吊戸棚の取付けは、必ず商品同梱の専用ネジ（大皿タッピンねじ5.3X63）を使用し、取付棧（下地）に25mm以上かかるようにしてください。
- 合板下地の場合は、下地からのネジ貫通しを13mm以上としてください。
- 合板下地はネジ箇所だけではなく、全面下地（吊戸棚全体）を原則とします。

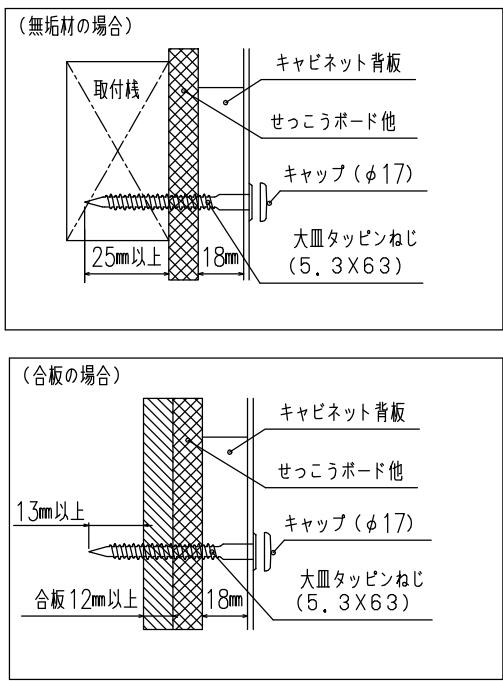


- 鋼板下地の場合 ・鋼板の変形を防ぐため必ずせっこうボード等で覆ってください。
・下地からのネジ貫通しを25mm以上としてください。
- 鋼板下地でせっこうボード2枚貼りの場合、その内側に下地を敷設する事は、
上記のネジ貫通しりが確保出来ないため設置できません。
- 鋼板の厚みは必ず0.8mm以上のものを使用してください。
- 軽量鉄骨躯体（LGS）の設置間隔は300mm以下を守ってください。

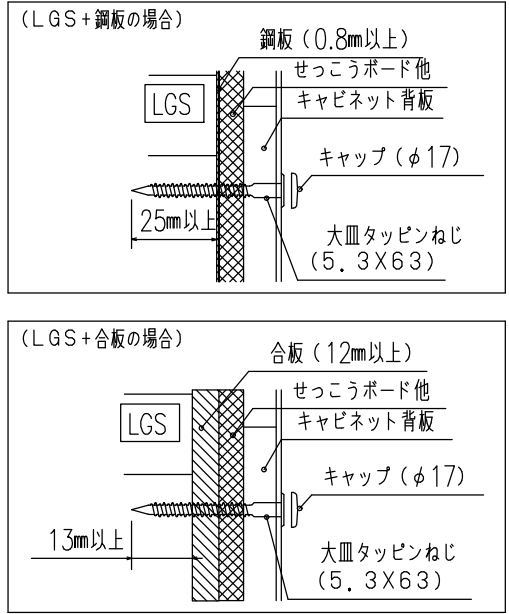

■アイレベルレール 取付注意事項

- ※ アイレベルレール設置の場合
- アイレベルレールの設置に関しては 下記要領で取付棧（下地）
を御用意願います。

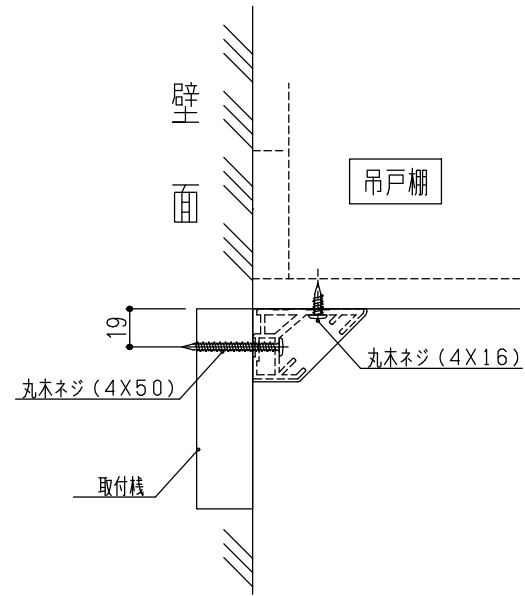


■壁面仕上材（キッチンパネル、タイルなど）取付注意事項〔貼付下端位置〕

■壁面仕上材（キッチンパネル）取付注意事項〔貼付向き〕

●キッチンパネルの貼付下端位置

キッチンパネルの貼付下端位置にご注意ください。

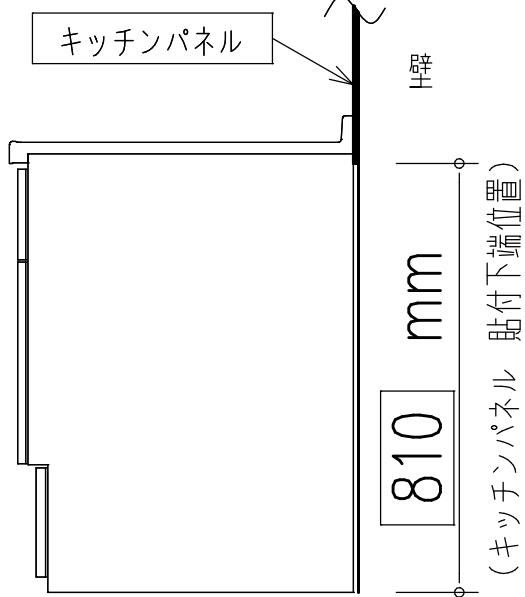

ワークトップ高さ：850mm以外の場合は、
下表を参照してください。


ワークトップ高さ	キッチンパネル 貼付下端位置
900	860
875	835
825	785
800	760

●上表はキッチンパネルの場合です。ステンレスパネル
の場合は、キッチンパネルの「取付・設置説明書」
を参照してください。

《ワークトップ高さ：850mmの場合》

●キッチンパネルの貼付向き

キッチンパネルの貼付向きにご注意ください。

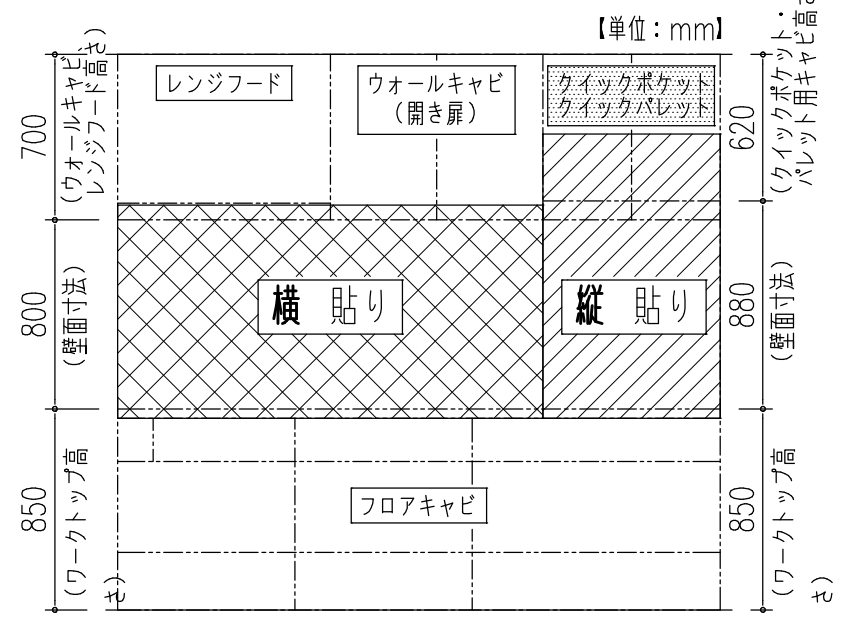


《バックガード：なし、ワークトップ高さ：850mm、ウォールキャビ高さ：700mmの場合》

《キッチンパネル 貼付方向》
総高さ：2350mmの場合

キッチンパネル 貼付方向	ウォールキャビ		
	開き扉		クイックポケット クイックパレット
	H700	H600 H500	H700 (620) H600 (520)
キッチンパネル 貼付方向	横	縦	縦

【ご注意】
リシエル以外のクイックパレットは、
キャビネットの背板高さがショート
（－80mm）しておりませんので、
『開き扉』のキッチンパネル貼付方向
に合せてください。

■ 床の不陸に関して

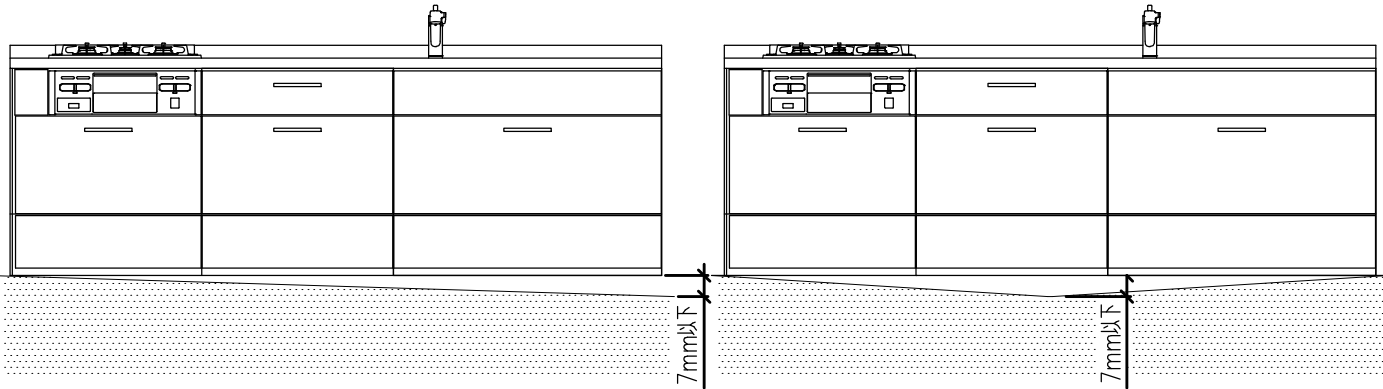


床の不陸は、7mm以下に抑えるようにしてください。不陸が大きい場合は、現場責任者に床の修正を依頼してください。
※キャビネット取付時には不陸調整スペーサー等で水平になるように設置してください。

■レンジフード取付注意事項（壁面取付時）


レンジフードを取付ける場合は下地の材が厚み30mm以上、幅100mm以上、ビス固定位置が材の端部から25mm以上であることを確認してください。
また、壁強度などの詳細は「レンジフード設置説明書」を必ず事前に確認してください。

取付位置については、取付設置図を確認してください。


参考図_FED、HVR、NSDシリーズ（サイドマントルタイプ）

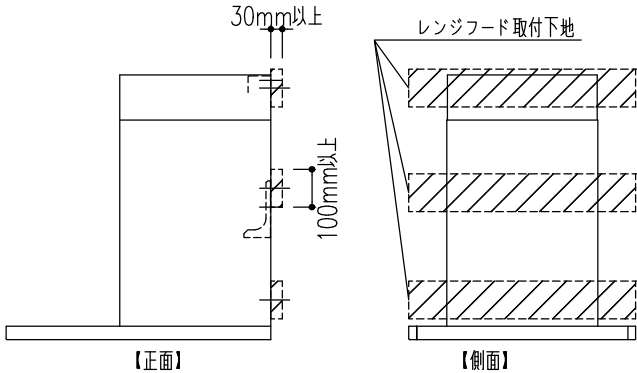



参考図_CLS、SER、NST、ASR、ADR、RVJ、GSR、BFRS、TARシリーズ
（※RVJ、GSRシリーズの場合はレンジフードパネルの取付下地は不要です。）

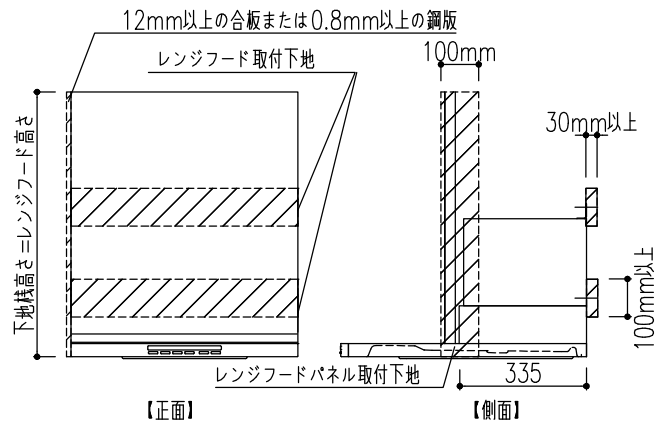

参考図_NBHシリーズ

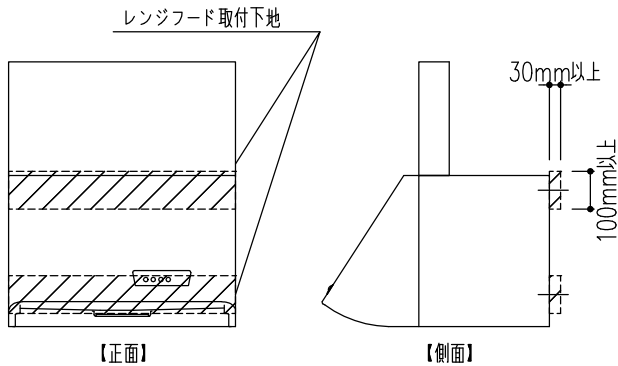

■NBHフード

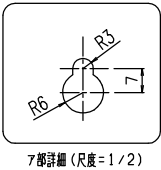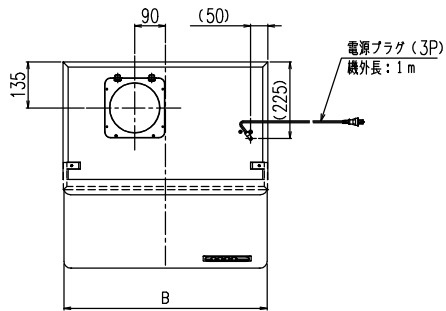


A部詳細（尺度=1/2）

□特性表

品 番	定格電圧 (V)	ノッチ	定格周波数 (Hz)	消費電力 (W)	風量 (m³/h)	騒音 OPa 100Pa dB (A)	製品質量 (kg)
NBH-63* (7) S/W/K (※)	100	強	50	101	590	48.0	42
NBH-73* (7) S/W/K (※)			60	111	550	45.0	40
NBH-93* (7) S/W/K (※)		弱	50	45	315	-	29
			60	45	290	-	27
電動機形式	4極コンデンサー誘導電動機			絶縁抵抗	10MΩ以上 (500Vメガー)		
耐電圧	AC1000V1分間			絶縁区分	E種		

風量値はJIS C9603 チャンバー法による
※製品質量は高さ700mmの製品を示しています。

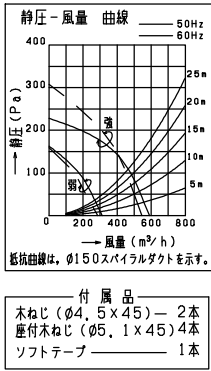

□変化寸法表

品 番	A寸法	B寸法	C寸法	ダクト径φ
NBH-93* (7) S/K/W (※)	900	896	750	33 (通11羽)
NBH-73* (7) S/K/W (※)	750	746	600	27 (通9羽)
NBH-63* (7) S/K/W (※)	600	596	450	21 (通7羽)

※製品のS/W/Kは色調を表します。(S:シルバー・W:ホワイト・K:ブラック)

※本体色によらず、内部入面の色はグレーです。



※排気方向は上方、後方、左右排気です。(後方、左右排気の場合は別売のL型ダクトを使用)

注) 1.NBH9397・7397・6397(高さ700)の製品には金属扉板(シロコファン用)が同梱されています。

■止水栓図（床立上げ）

床立上げ配管


配管立ち上げ寸法は、止水栓芯までの高さを示しています。

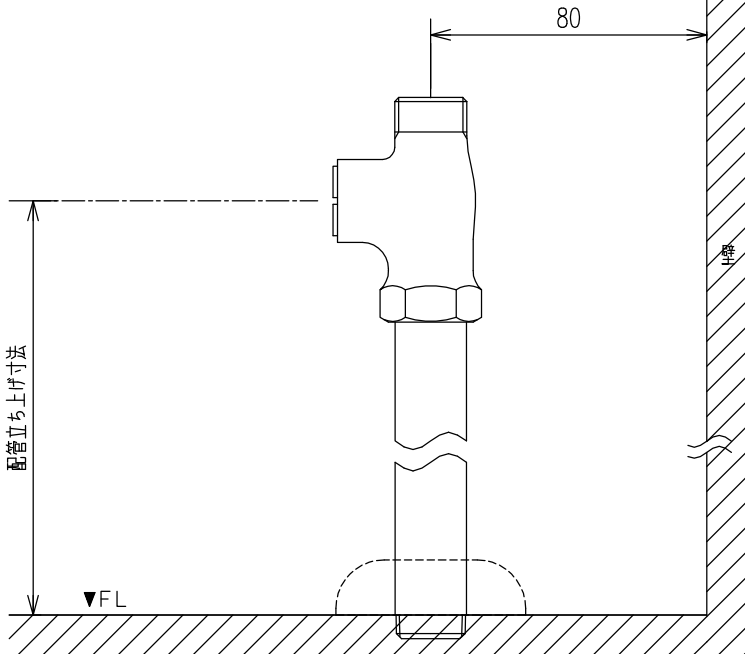
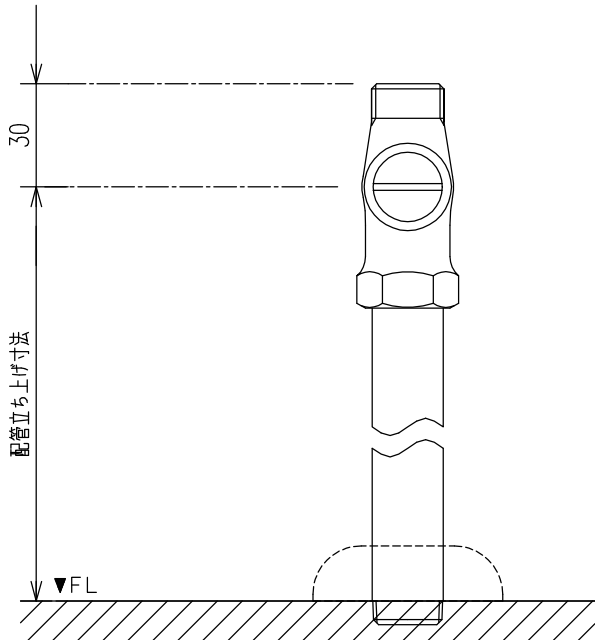


	特記事項 扉色 WJ1:スモースホワイト 取手 [A]ハンドル取手(シルバー) ワークトップカラー 【QW】 ベーシックホワイト	物件名 まにまにハウス改装工事	案件No.		図面名	担当	図面	図番
			A2502010321021		機能図	福地 渉		株式会社 LIXIL
			見積No.		縮尺	日付		
			M25026541043-002-1			2025.02.14		

■ キッチン取付者さま向け 動画コンテンツ ■

商品取付けの注意点を２次元コードでご視聴いただけます。
取付日より前に、是非ご確認ください。

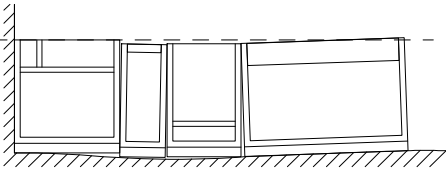荷扱い・搬入	カウンター開梱搬入「養生ツール」	不陸の確認と調整	マグネットキッチンパネル
荷扱い・搬入	カウンター開梱搬入 「養生ツール」のご紹介		マグネット キッチンパネル 「取付・設置」ポイント
作成日：2024年10月01日	作成日：2024年10月01日	作成日：2024年02月07日	作成日：2024年03月06日


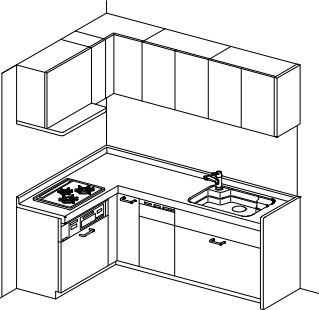
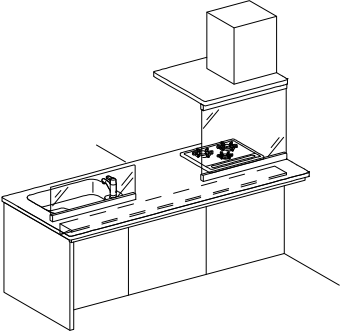
人造大理石カウンターL型キッチン	センターキッチン（ペニンシュラ型）		
			
作成日：2024年02月07日	作成日：2024年02月07日		

--	--	--	--

特記事項 扉色 WJ1:スムーズホワイト 取手 [A]ハンドル取手（シルバー） ワークトップカラー 【QW】 ベーシックホワイト	物件名 仕様	まにまにハウス改装工事 シェラS2 1	案件No.	図面名	担当	図面	図番
			A2502010321021	機能図	福地 渉		株式会社 LIXIL
			見積No.	縮尺	日付		
			M25026541043-002-1		2025.02.14		

■ キッチン取付者さま向け 動画コンテンツ ■

商品取付けの注意点を2次元コードでご視聴いただけます。
取付日より前に、是非ご確認ください。

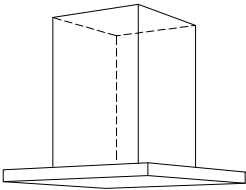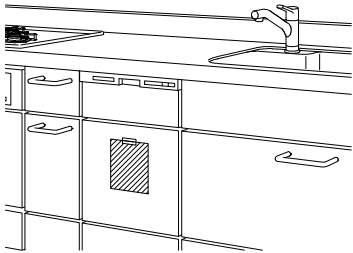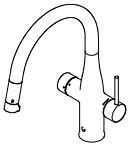センターフード型レンジフード (天吊りフード)  作成日：2024年06月03日 	I H加熱機器関連 I H加熱機器 仕切り板 作成日：2024年02月07日 	食器洗い乾燥機  作成日：2024年02月07日 	ミネラル浄水栓 Greentap  作成日：2024年06月03日 
---	--	--	---

--	--	--	--

--	--	--	--

特記事項 扉色 WJ1:スムーズホワイト 取手 [A]ハンドル取手（シルバー） ワークトップカラー 【QW】 ベーシックホワイト	物件名	まにまにハウス改装工事	案件No.	図面名	担当	図面	図番： 株式会社 LIXIL
			A2502010321021	機能図	福地 渉		
	仕様	シェラS21	見積No.	縮尺	日付		
			M25026541043-002-1		2025.02.14		