
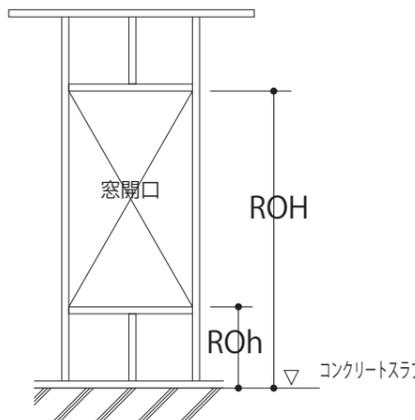


西窓開口部

浴室入り口・キッチン開口部

トイレ開口部

キッチン開口

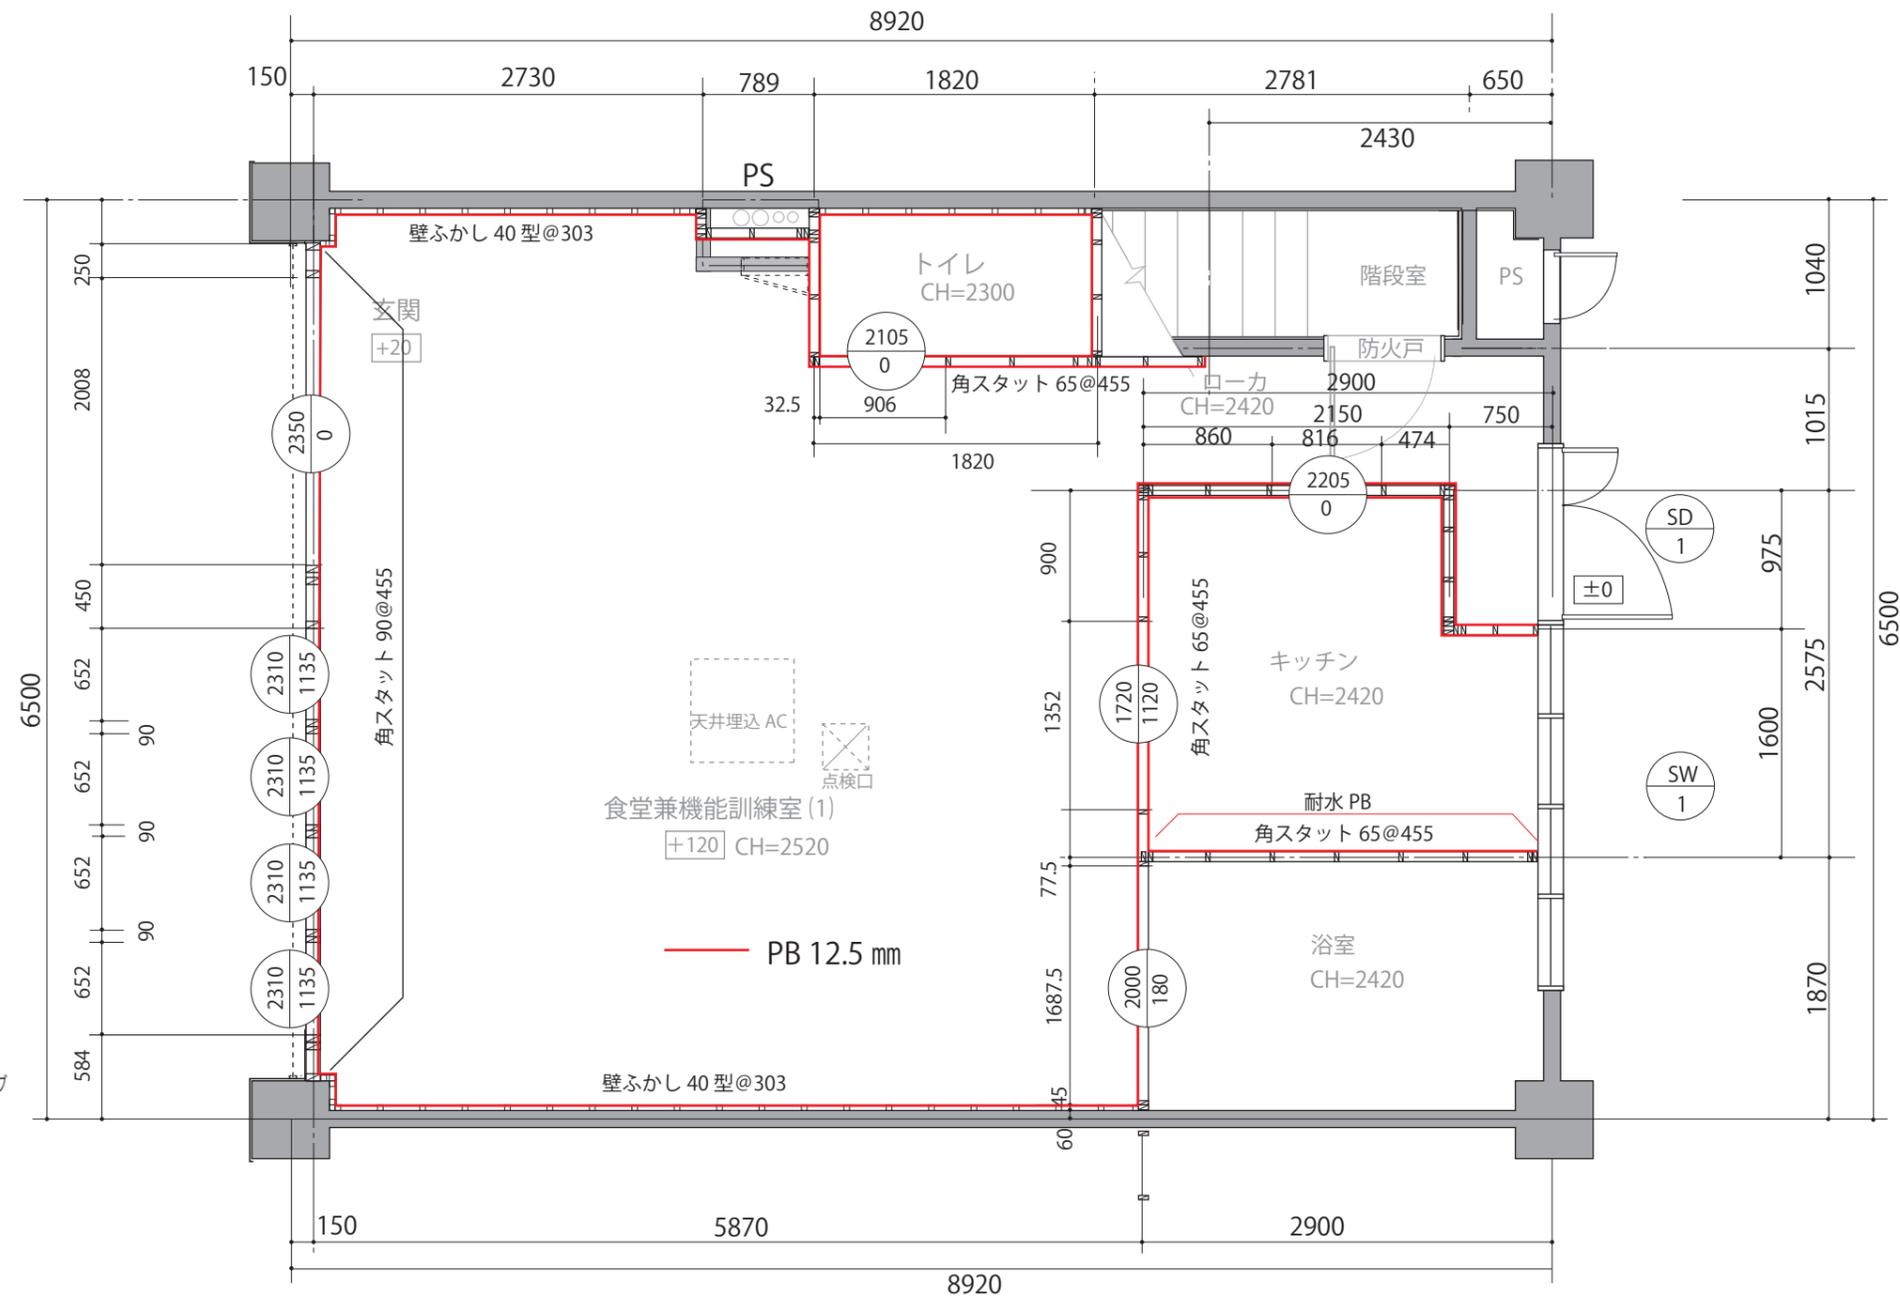

凡例 ROH ROh



株式会社アースコーポレーション

Project まにまにハウス改装工事
Address 船橋市金杉台 1-1-2-104

Plan: 1階スタット割付図
Scale: S=1/50

Date: 2025.01.20
Improve Date:

DRWN BY: Nagatsuka

Sheet No: