


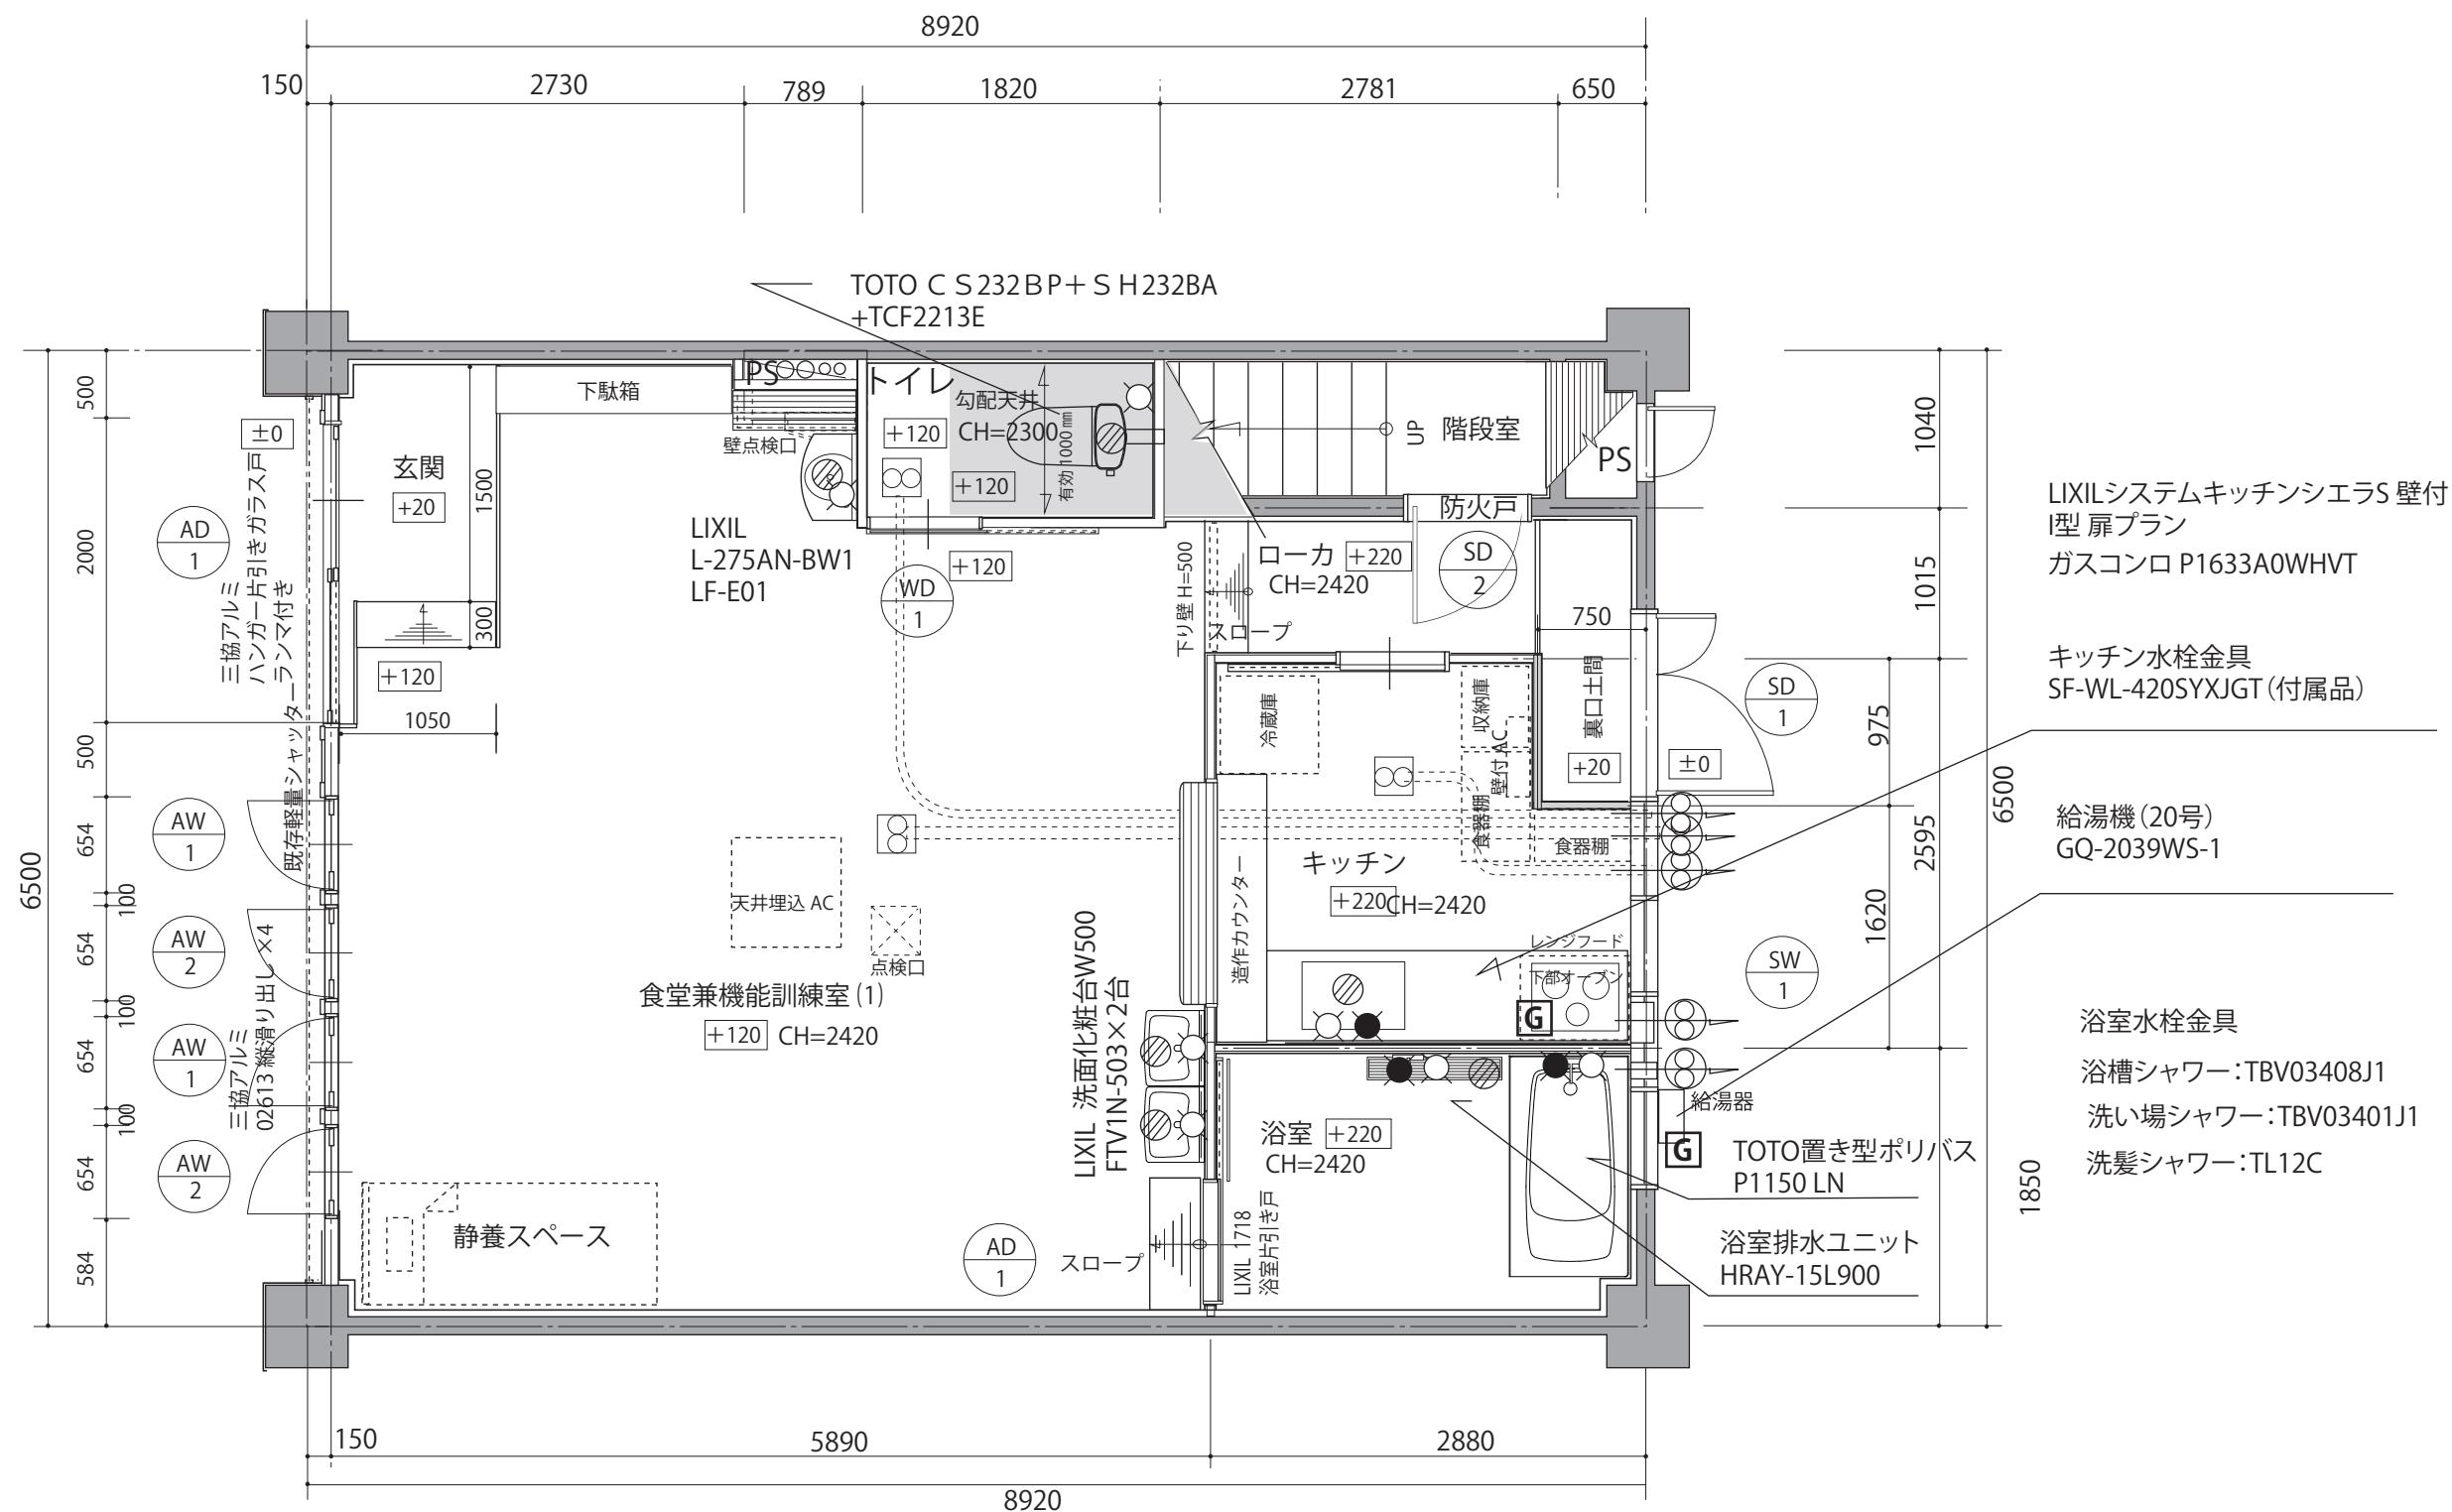

LIXILシステムキッチンシエラS 壁付
I型 扉プラン
ガスコンロ P1633A0WHVT

キッチン水栓金具
SF-WL-420SYXJGT (付属品)

給湯機 (20号)
GQ-2039WS-1

浴室水栓金具
浴槽シャワー:TBV03408J1
洗い場シャワー:TBV03401J1
洗髪シャワー:TL12C

TOTO置き型ポリバス
P1150 LN
浴室排水ユニット
HRAV-15L900