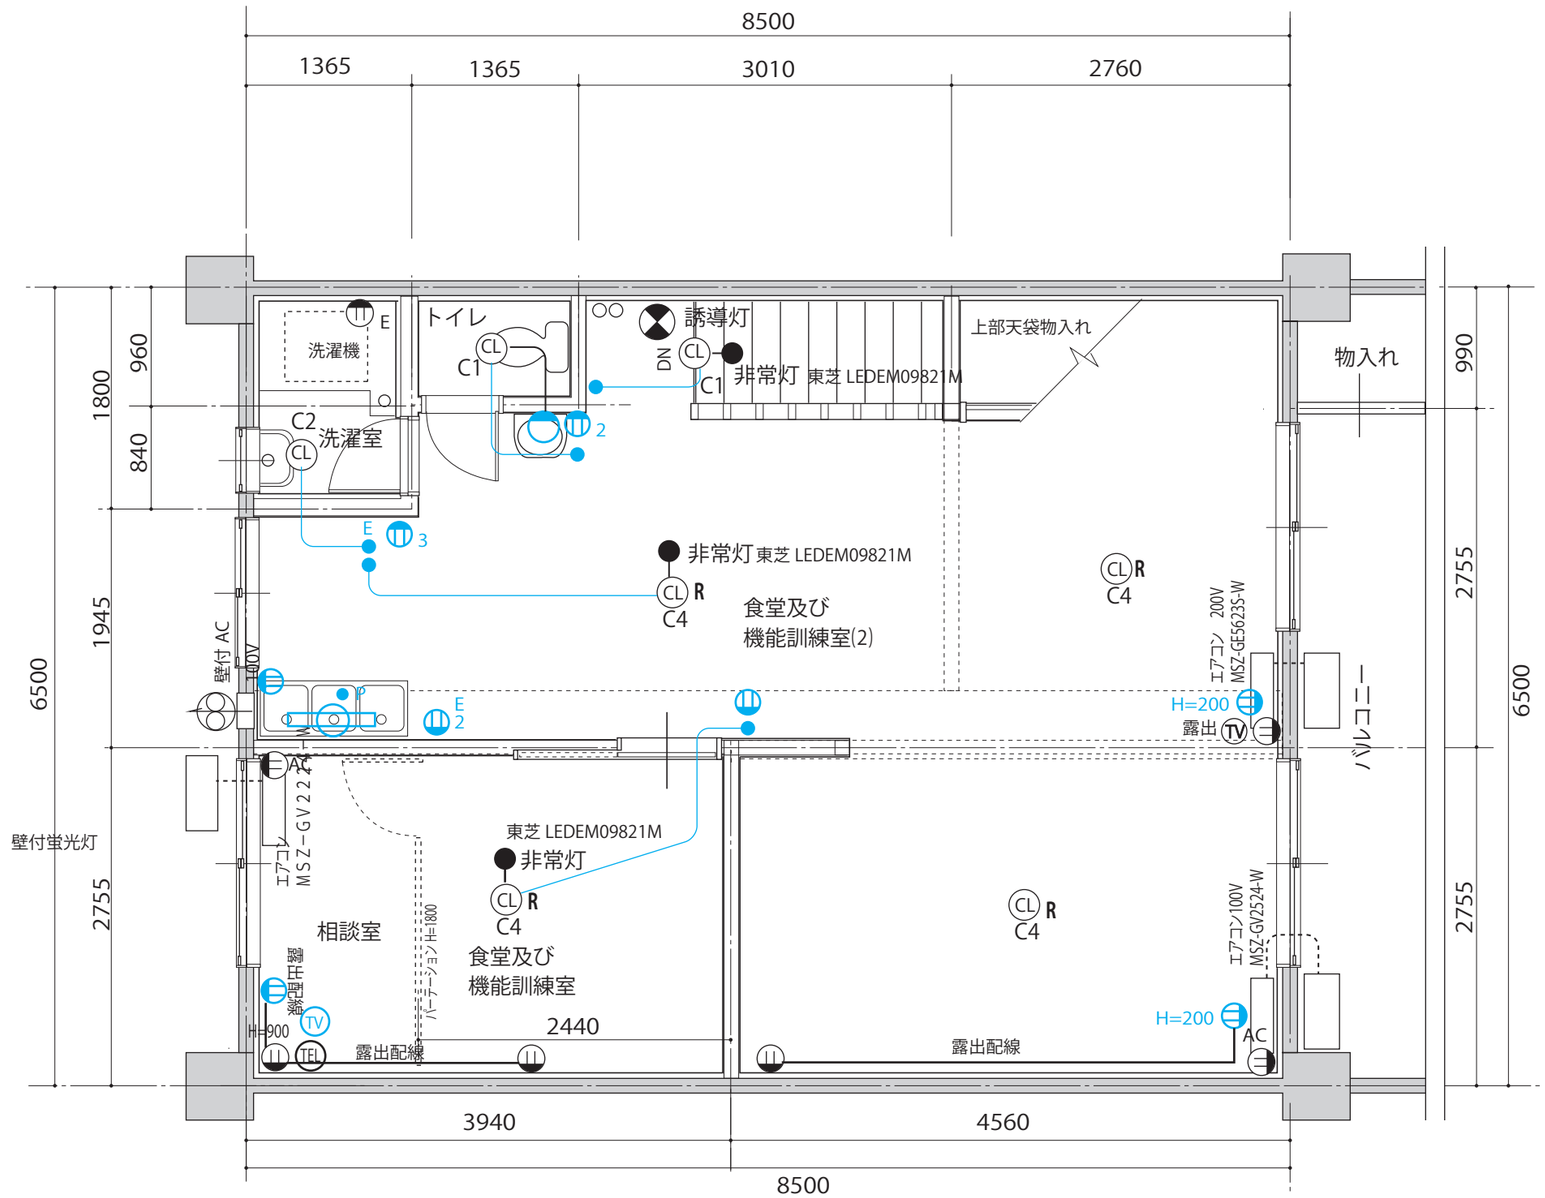

凡　例	青文字 = 既設
●	単極スイッチ
● 3	3路スイッチ
● P	プルスイッチ
	天井取付コンセント
	壁取付コンセント
E	接地極付コンセント
WP	防雨型コンセント
専用	専用コンセント
CL	シーリングライト
DL	ダウンライト
	蛍光灯
	壁付蛍光灯
	ダクトレール スポットライト
	ブラケットライト
	誘導灯
	非常用照明
	天井換気扇
	壁換気扇
t	インターホン
TEL	電話アウトレット
TV	テレビ用アウトレット
	分電盤

EARTH Corporation

株式会社アースコーポレーション

Project	まにまにハウス改装工事	Plan : 2 階電気配線図	Date : 2025.01.20	DRWN BY : Nagatsuka	Sheet No :
Address	船橋市金杉台 1-1-2-104	Scale : S=1/50	Improve Date :		